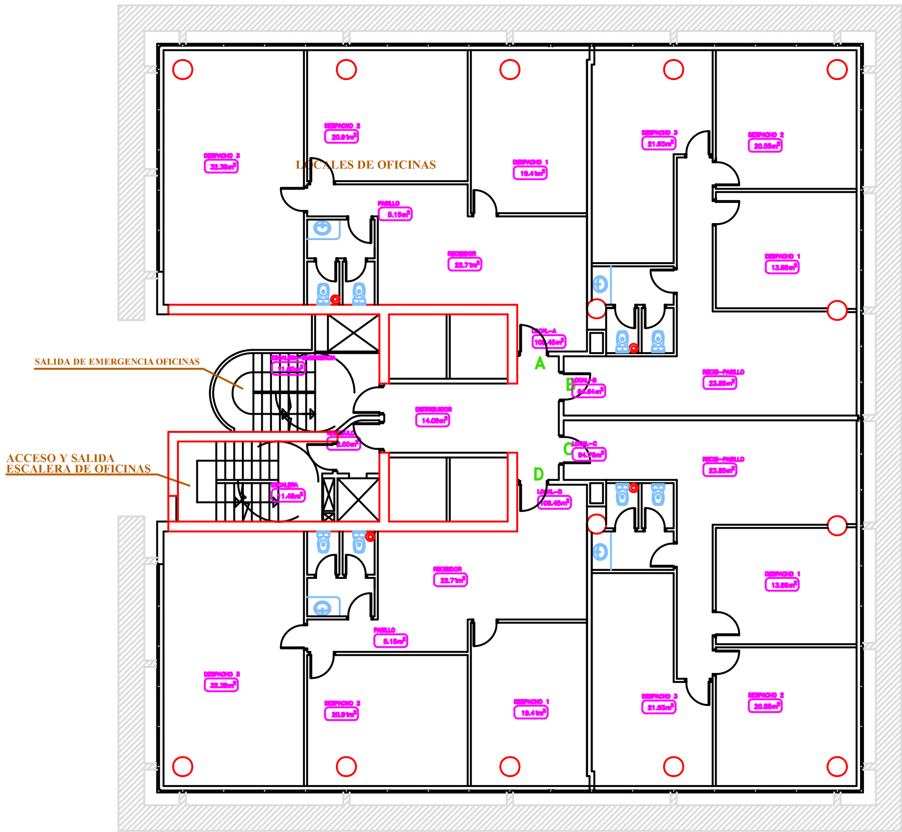

PLANTA TIPO. OFICINAS

CUADRO SUPERFICIES	
DISTRIBUIDOR	14.09 m2
VESTIBULO	2.00 m2
ESCALERA	11.48 m2
ESCALERA EMERGENCIA	11.60 m2
SUP.UTIL.....	39.17 m2
SUP.CONSTR.	50.02 m2
LOCAL-A	108.45 m2
LOCAL-B	94.64 m2
LOCAL-C	94.76 m2
LOCAL-D	108.45 m2
SUP.UTIL.....	406.30 m2
SUP.CONSTR.	428.37 m2
TOTAL PL.2ª-17 SUP.UTIL.....	445.47 m2
TOTAL PL.2ª-17 SUP.CONSTR.	478.39 m2

chamizo

PROYECTO:
DE EJECUCIÓN PARA LOCALES COMERCIALES Y OFICINAS CON GARAJE.

PROMOTOR:
PROMOTORA DE TORRES DE OFICINAS S.L.

ARQUITECTO: D. LUIS CHAMIZO Y DIEZ
E.mail. chamizo@chamizo.net
www.chamizo.net

ESTUDIO DE ARQUITECTURA, INGENIERIA URBANISMO Y DISEÑO EN GENERAL
PZA. STA. GERTRUDIS Nº1 1ºC 30001 (MURCIA)
MADRID - VALENCIA

PLANO:
PLANTA TIPO. OFICINAS
COTAS Y SUPERFICIES

ESCALA: 1:50

Nº PLANO: 24.3

SITUACION:
PARCELAS 18 Y 29 MANZANA C.
POLIGONO-2. PLAN PARCIAL CI-1. MURCIA.

FECHA: 06-2004